
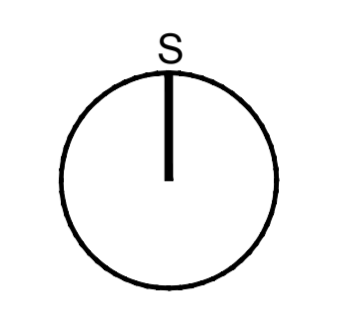


LEGENDA

GRANICE	GRANICA GRADA
	GRANICA NASELJA
RAZVOJ I UREĐENJE POVRŠINA NASELJA	
izgrađeno	
netzgrađeno	
	GRADEVINSKO PODRUČJE NASELJA -mješovita namjena (pretežno stanovanje)

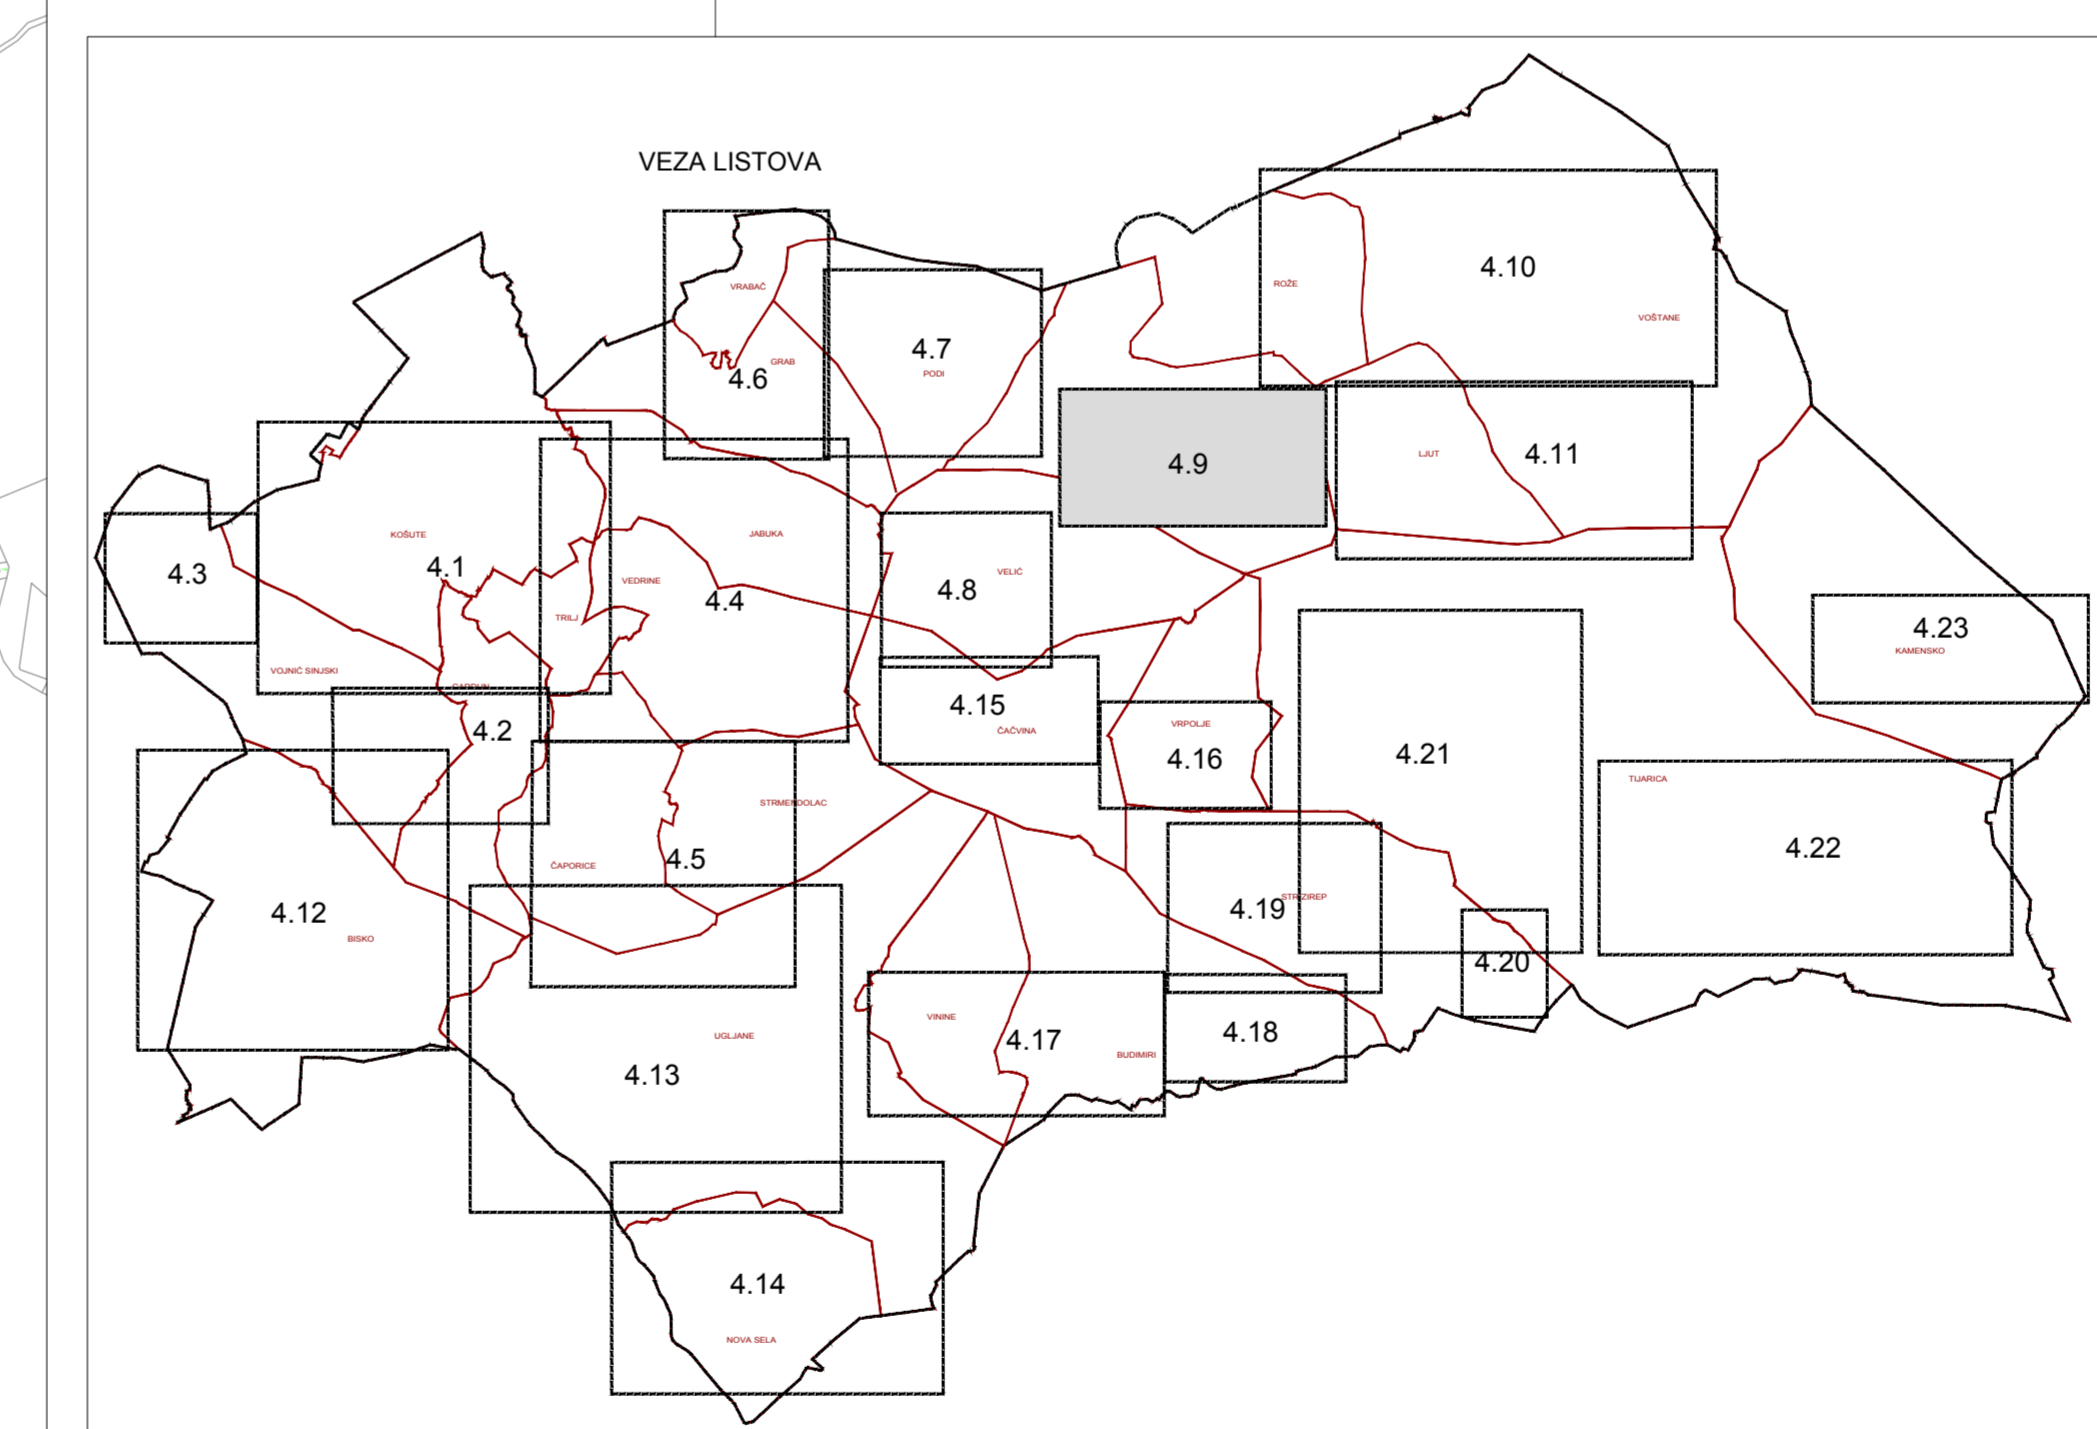

GRAD TRILJ
IZMJENE I DOPUNE PROSTORNOG PLANA
UREĐENJA GRADA TRILJA

4.GRADEVINSKA PODRUČJA NASELJA

Zupenija:	SPLITSKO-DALMATINSKA	
Grad:	TRILJ	
Naziv prostornog plana:	IZMJENE I DOPUNE PROSTORNOG PLANA UREĐENJA GRADA TRILJA	
Naziv kartografskog prikaza:	GRADEVINSKA PODRUČJA NASELJA-KRIVODOL	
Broj kartografskog prikaza:	4.9.	Mjerilo kartografskog prikaza: 1 : 5000
Odluka o izradi prostornog plana:	Odluka o donošenju plana:	
"Službeni glasnik Grada Trilja" 04/17.	"Službeni glasnik Grada Trilja" 06/18.	
Objava javne rasprave (datum):	Javni uvid očištan:	
od: 16.07.2018.	do: 16.08.2018.	
do: 16.07.2018.	do: 16.08.2018.	
Pečat tijela odgovornog za provođenje javne rasprave:	Odgovorna osoba za provođenje javne rasprave:	
M.P.	M.P.	
Mišljenje na osnovu čl. 107. Zakona o prostornom uređenju (NN153/13 i 65/17), Javna ustanova Zavod za prostorno uređenje Splitsko-dalmatinske županije, Mileta 35B/11B-21/53. Utr. broj: 2181-c/18-02-16-02.	Prilježnik Ivan Šušnjara, iur.	
Pravna osoba koja je izradila plan:	ARHEO d.o.o. Tomislavova 11, Zagreb	
Pečat pravne osobe koja je izradila plan:	M.P.	
Stručni tim u izradi plana:	Direktor - Mario Pezeš, dipl.ing.arh. - ovlašten arhitekt urbanist	
Aron Varga, dipl.ing.arh. - ovlašten arhitekt	Josip Horvat, dipl.ing.prom. - ovlašten inženjer	
Mario Pezeš, dipl.ing.arh. - ovlašten arhitekt urbanist	Demir Batarić, dipl.jur.	
Antonić Baković, dipl.ing.grad. - ovlašten ing.grad.	Vesna Penzić, dipl. sociolog	
Neda Brčić, dipl.ing.arh. - ovlašten arhitekt	Vera Varga, dipl. biolog	
Janja Novaković, dipl.ing.arh. - ovlašten arhitekt urbanist	Ivan Šović, ing. el.	
Jelena Lučić Križ, dipl.ing.arh.		
Odgovorni voditelj izrade plana:	Mario Pezeš, dipl.ing.arh. - ovlašten arhitekt urbanist	
Pečat Gradskog vijeća:	Predsjednik Gradskog vijeća:	
M.P.	Ivana Živaljić, univ. bac. ing.industr.	
Istovjetnost prostornog plana s izvornikom ovjerava:	Pečat nadležnog tijela:	
	M.P.	